


PLANTA PRIMERA GENERAL

Superficie útil:	- m2
Superficie Jardín:	- m2
Superficie Porche cubierto:	- m2
Superficie construida:	- m2
Superf. const.+jardín+ Porche C.+E.C.:	- m2
Superf. útil anejo trastero	- m2

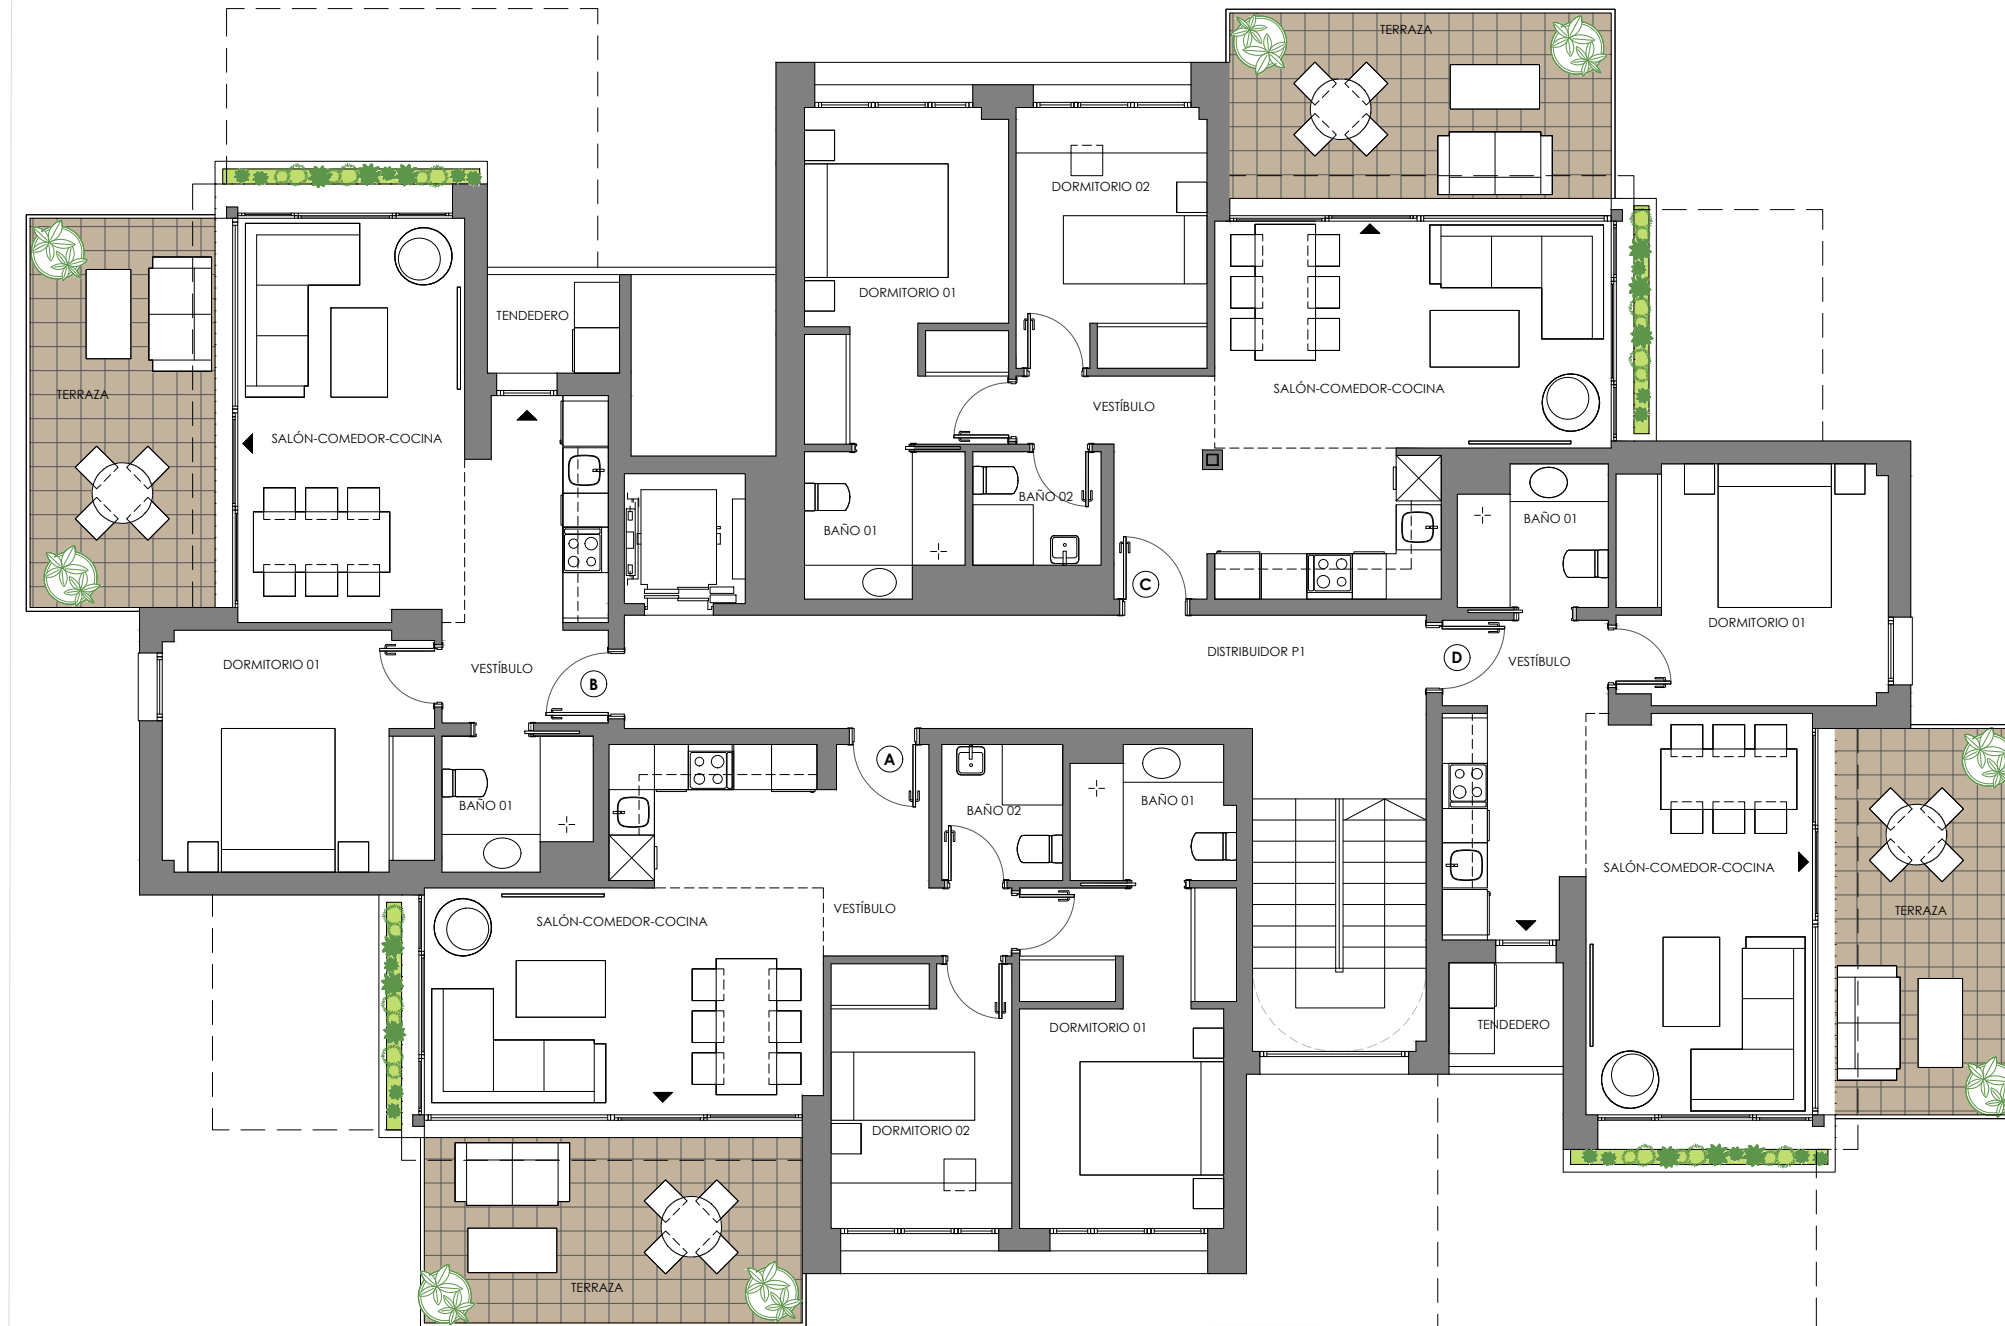

PLANTA PRIMERA



Documentación informativa de carácter contractual y meramente ilustrativa sujeta a modificaciones necesarias por exigencias de orden técnico, jurídico o comercial de la dirección facultativa o autoridad competente. Las infografías de las fachadas, los elementos comunes y restantes espacios son meramente orientativos y podrán ser objeto de verificación o modificación en los proyectos técnicos. El mobiliario interior y la jardinería del plano de la vivienda no está incluido, los acabados, calidades, colores, equipamiento, aparatos sanitarios y muebles de cocina son una aproximación meramente representativa y el equipamiento de las viviendas será el indicado mediante la memoria de calidades. El cómputo de superficies es por criterio del arquitecto en su proyecto.